


APPARTAMENTO N°2	
SUP. COMMERCIALE	137,08 mq
Sup. lorda PT	100,35 mq
Area esclusiva	20,30 mq
Area esclusiva giardino	175,00 mq
Autorimessa 2	24,10 mq
Quota parti comuni	51,50 mq

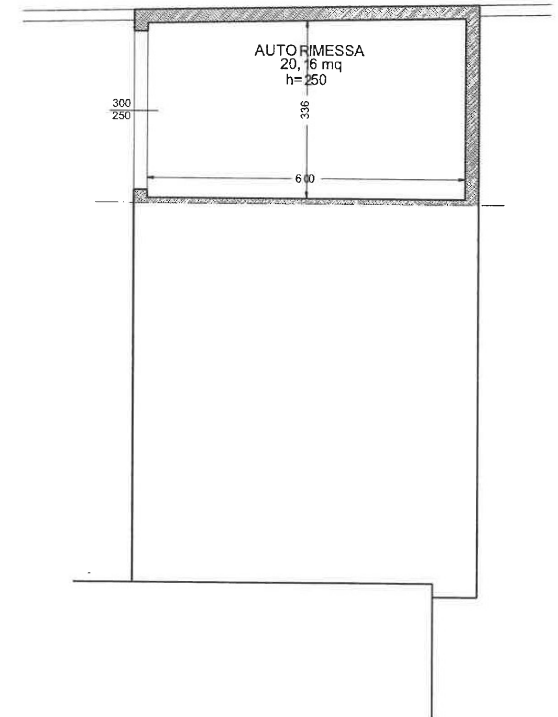

Pianta piano terra scala 1:100

APPARTAMENTO N°2