


Pianta piano terra scala 1:100

APPARTAMENTO N°3	
SUP. COMMERCIALE	135,99 mq
Sup. lorda P1	98,26 mq
Balconi terrazzo	43,22 mq
Area esclusiva PT	3,65 mq
Scala	10,48 mq
Autorimessa	23,70 mq
Quota parti comuni	51,50 mq

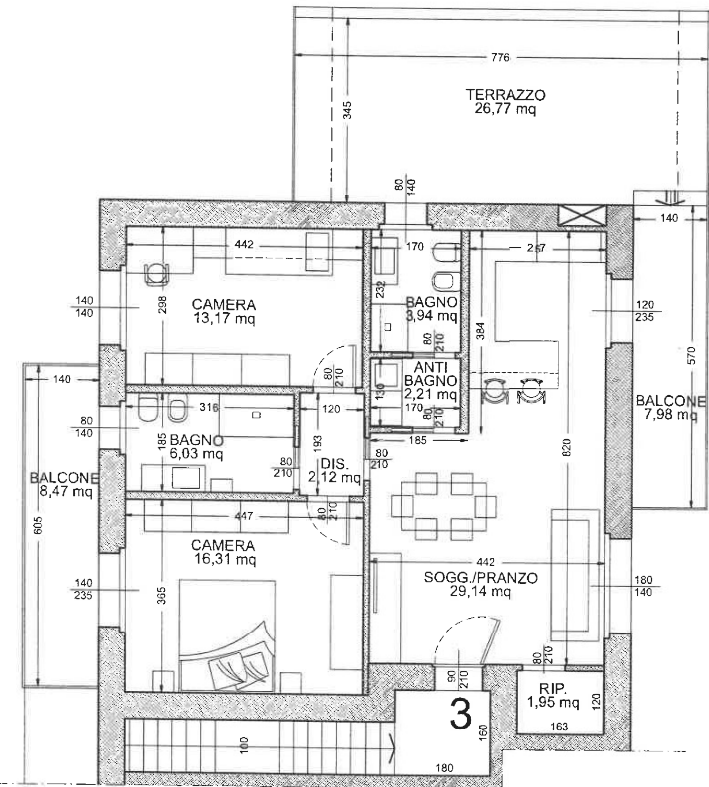

Pianta piano primo scala 1:100

APPARTAMENTO N°3