


Pianta piano terra scala 1:100

APPARTAMENTO N°4	
SUP. COMMERCIALE	126,60 mq
Sup. lorda P1	97,30 mq
Balconi	17,86 mq
Area esclusiva giardino	46,50 mq
Scala	5,50 mq
Autorimessa	21,00 mq
Quota parti comuni	51,50 mq

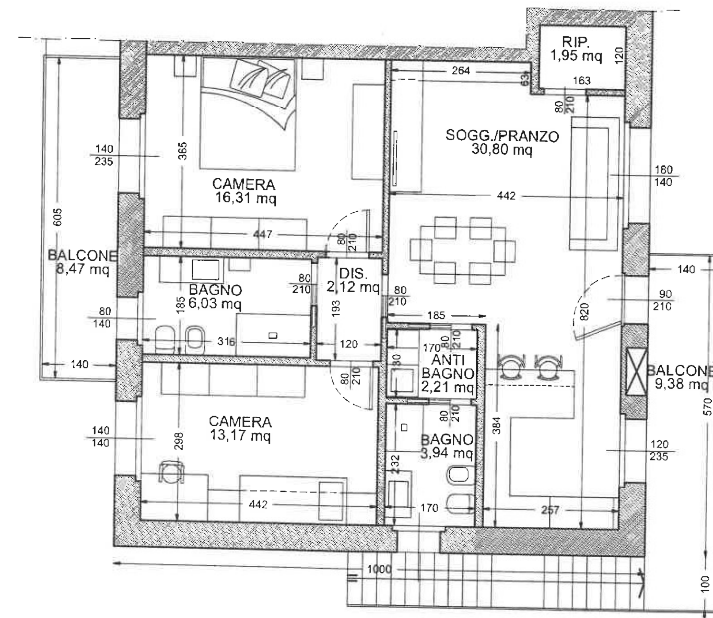

Pianta piano primo scala 1:100

APPARTAMENTO N°4